

Comune di COCCONATO


(Provincia di ASTI)

Progetto: PLANIMETRIA LOCALI ASILO NIDO COMUNALE

Committente: COMUNE DI COCCONATO


Disegno: PIANTA PIANO SEMINTERRATO

Tavola n.: UNICA
 Scala: 1:100
 Data: 05-12-2019

Il Tecnico: 

Il Sindaco: _____

StudioTecnico Durando S.R.L.
 Durando Dott. Arch. Ilaria
 Durando Geom. Claudio
 C.so Pinin Giachino 11, 14023 COCCONATO (AT) Tel/Fax 0141 907116 - Cell. 3358182508/3331843943
 P. IVA 01500490055 E-mail studio@durando.info PEC claudio.durando@geopec.it

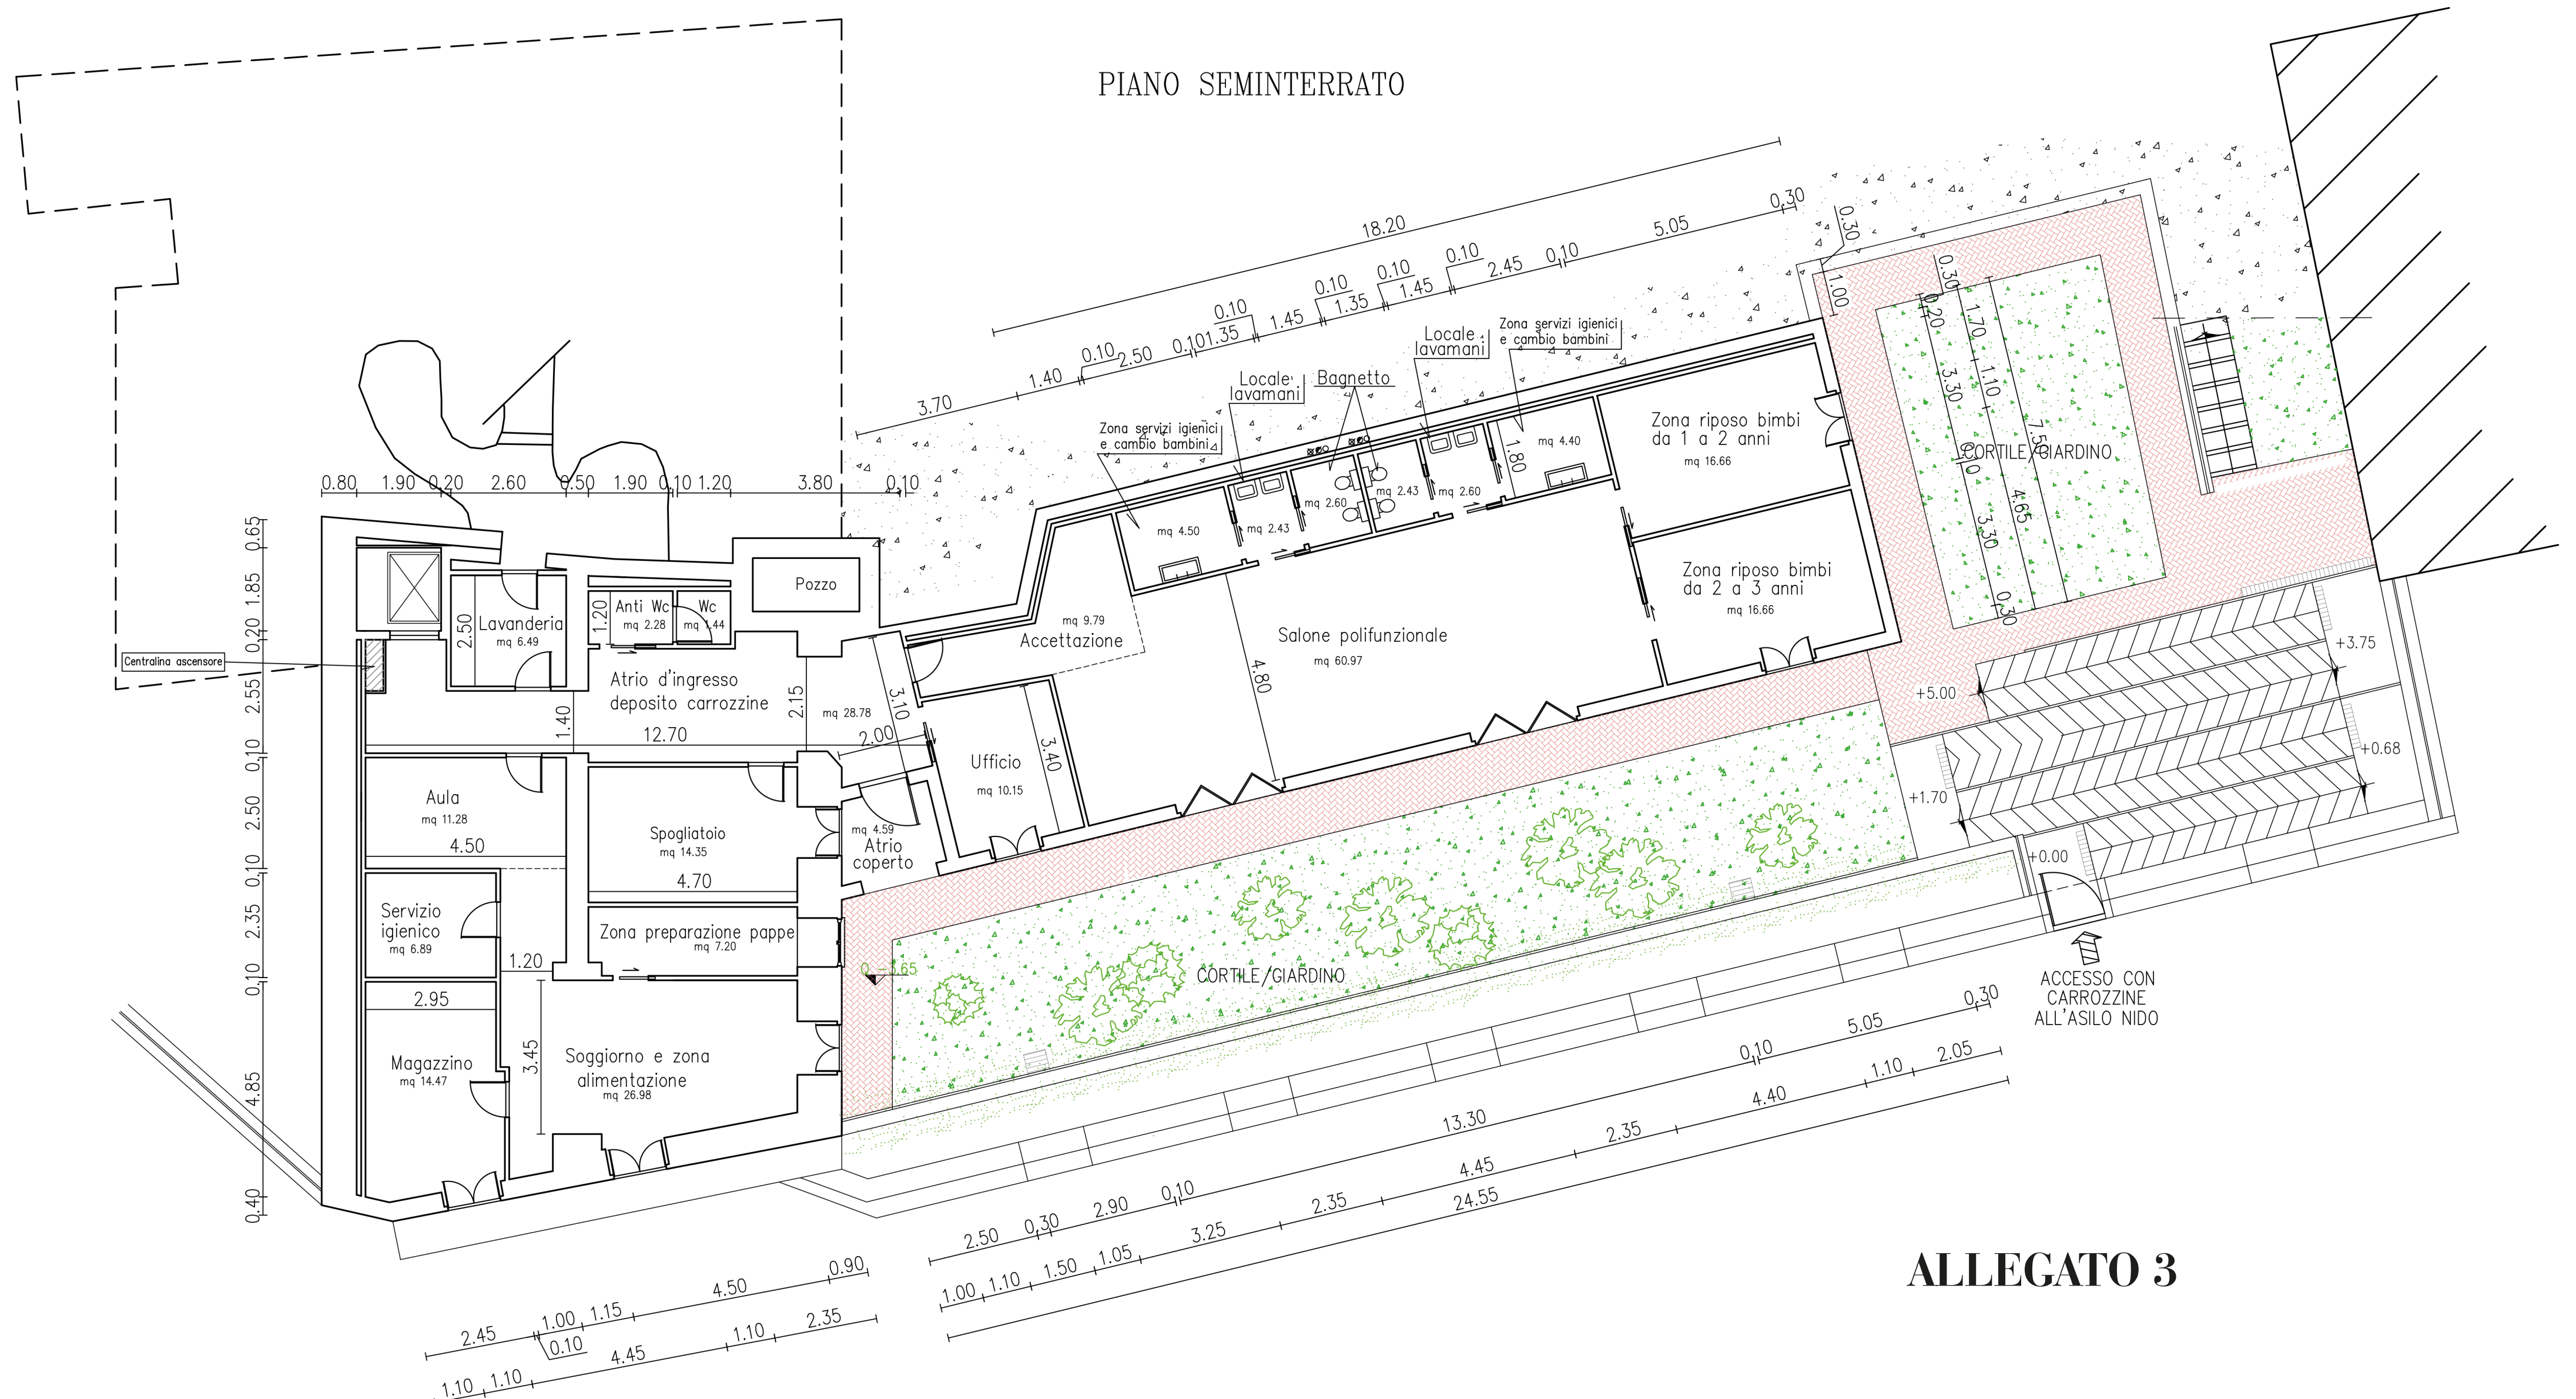

ALLEGATO 3